


Схема расположения монолитных стен и колонн на отм. -4,200

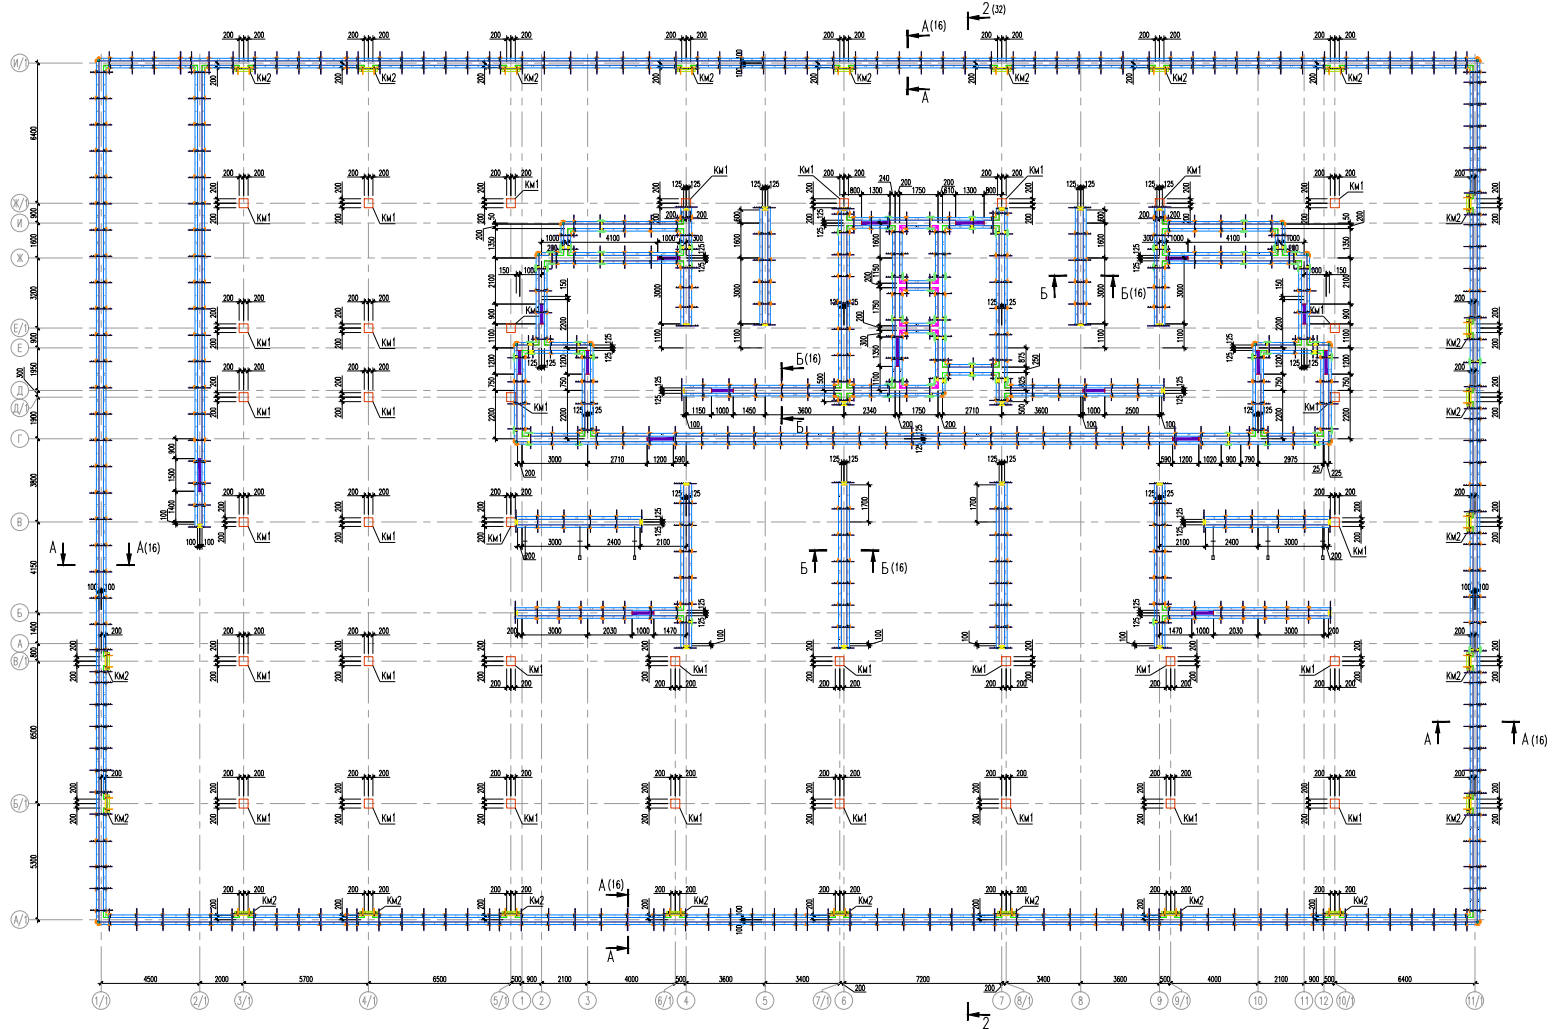

Условные обозначения

- щит линейной
- угол наружный
- щит угловой внутренний 0,3x0,3x3,0
- угол расплюбленный 0,3x0,3x3,0
- замок клиновид
- замок увеличенный
- таж 1м
- подкос

Имя	Дата	Лист	Колон	Порядок	Листов
И.И.					
№ кн.					
№ лист.					
№ кн.					

Жилое здание с гаражной пристройкой

страниц	лист	листов

Объемный план

Калининград

Имя, Дата, Лист, Колон, Порядок, Листов