


**ПРИНЦИПАЛЬНАЯ СХЕМА УСТРОЙСТВА  
ЗАЩИТНО-УЛАВЛИВАЮЩИХ СЕТОК ТИПА "Т"  
на отметках +23.170, +26.170  
М 1:100**

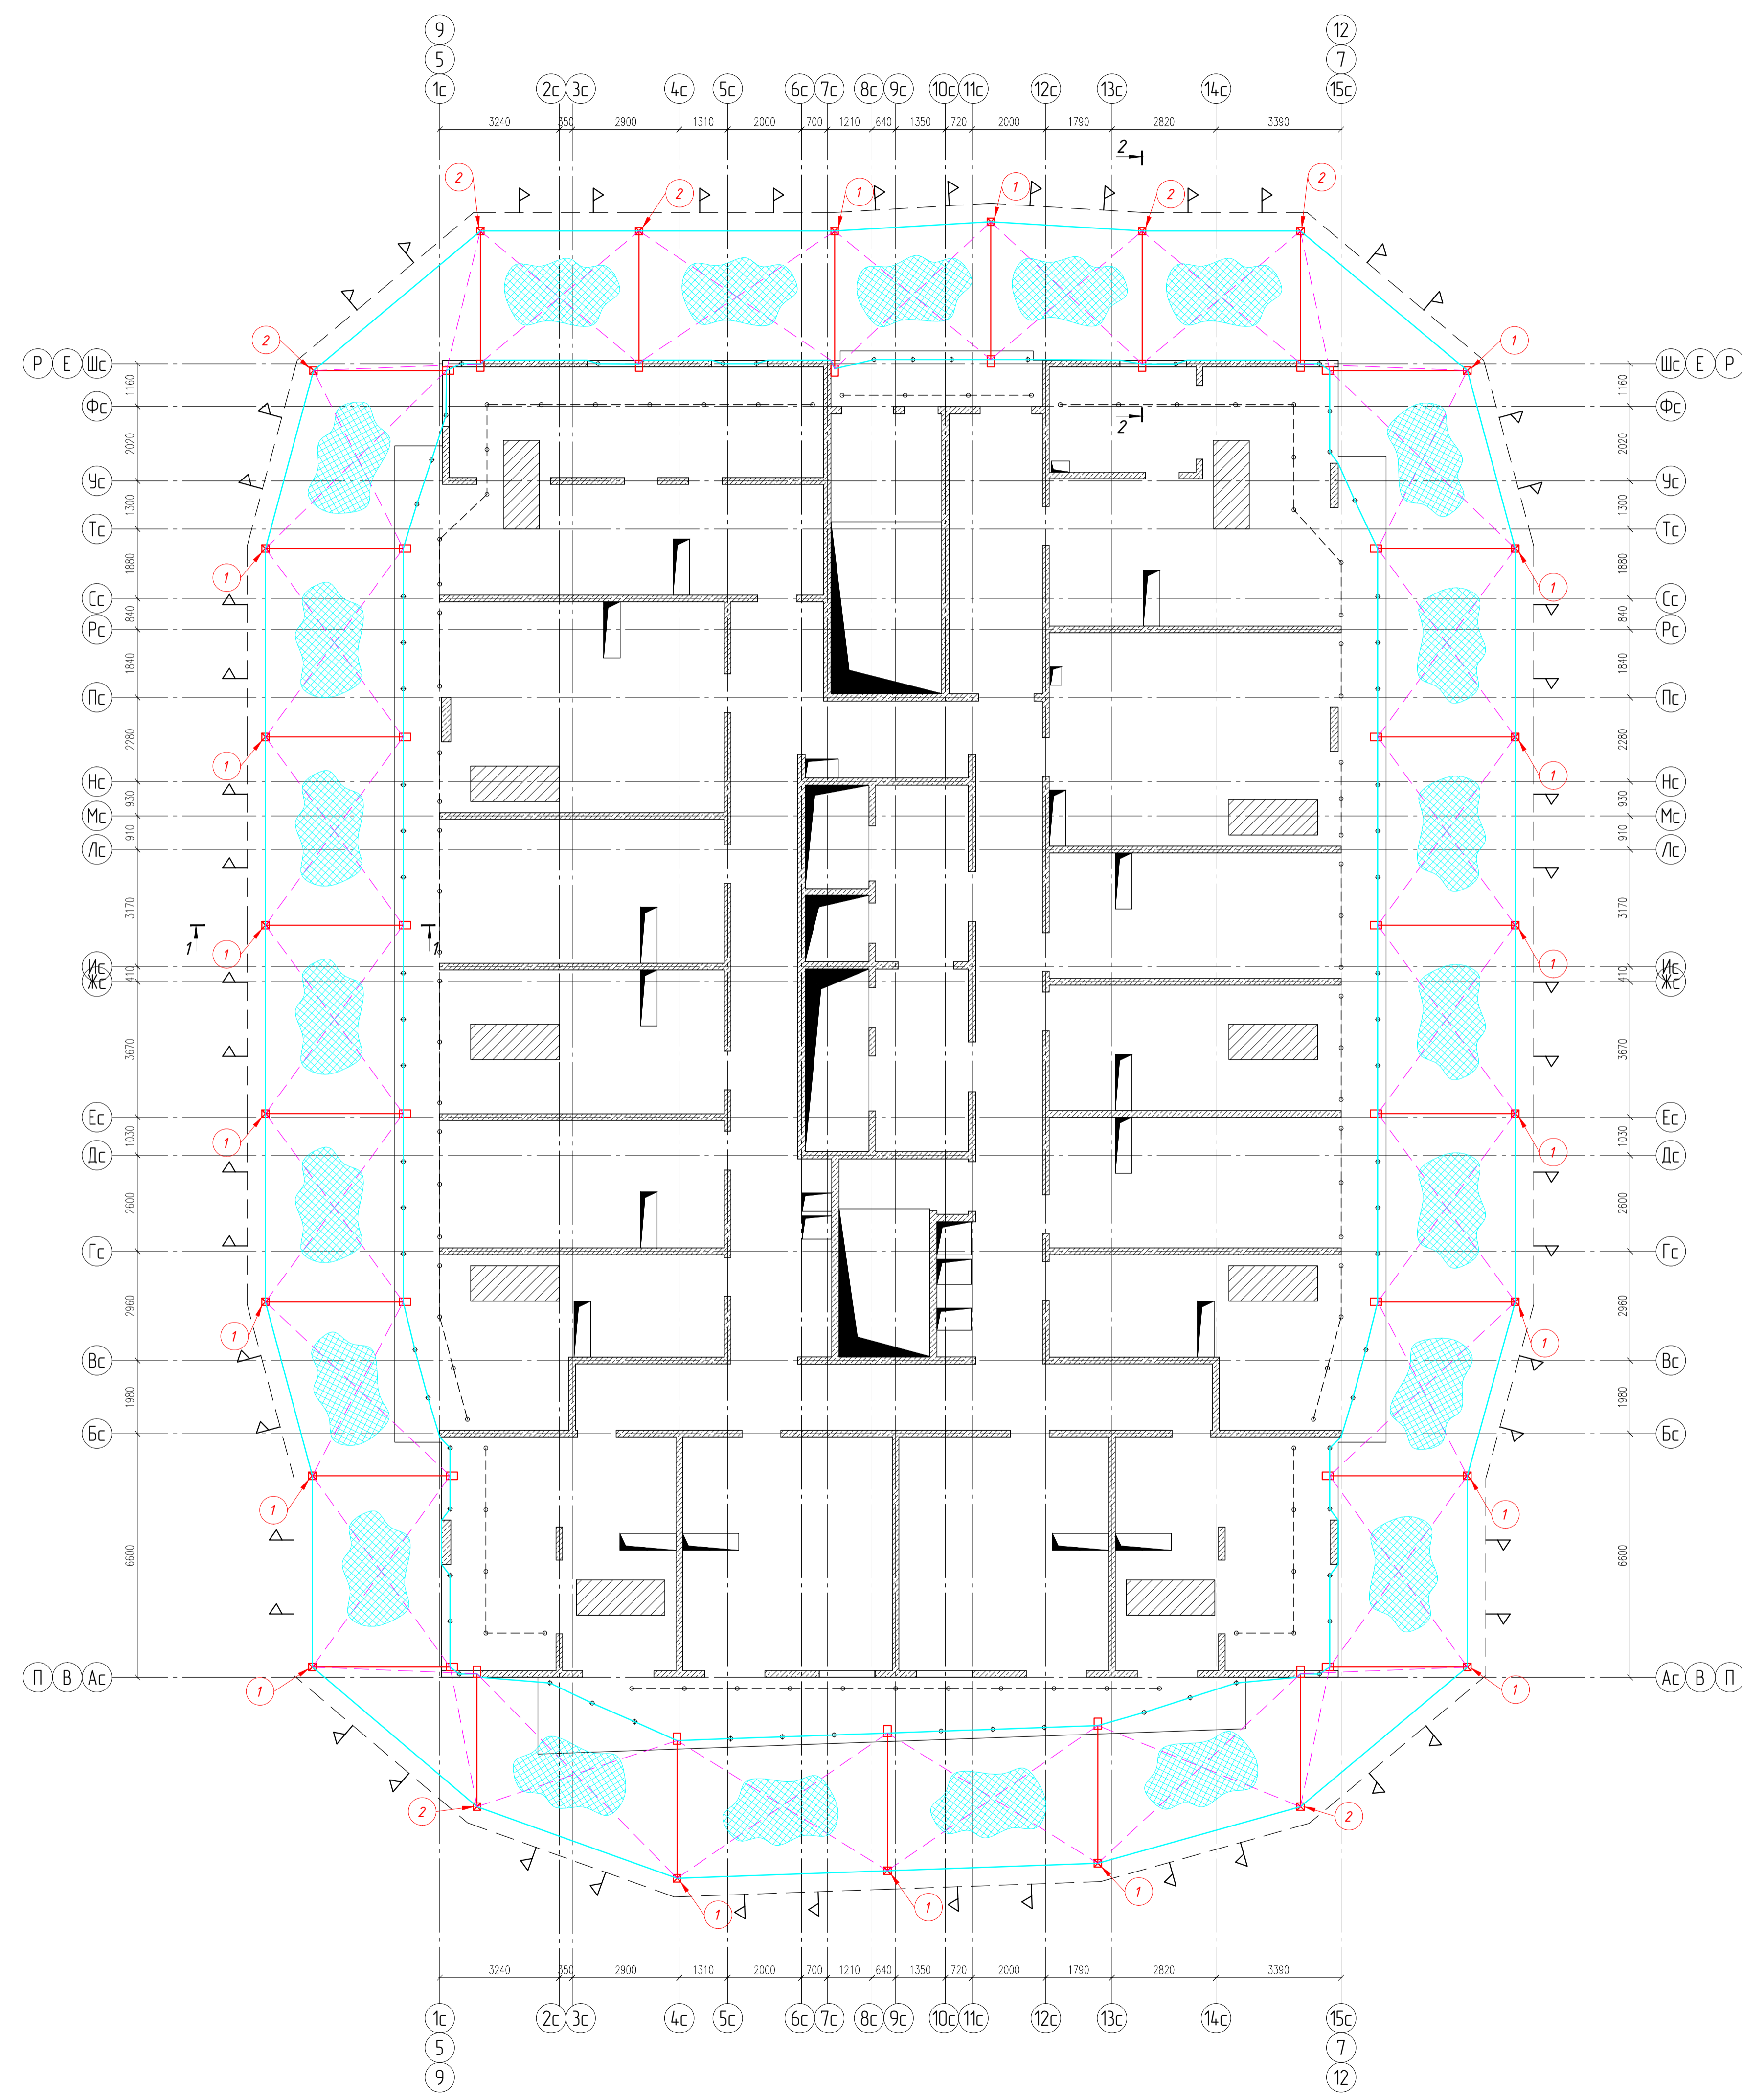

- Кронштейн ЗУС, устанавливаемый на открытое перекрытие
- Кронштейн ЗУС, устанавливаемый в оконный проем
- Граница опасной зоны от здания
- Анкер-крюк
- Фал-растяжка
- Место складирования элементов ЗУС
- Страховочный канат
- Сетка защитная безузловая


**Примечание**

1. Данный лист смотреть совместно с листами 1-2, 4-9.

				<b>0614-Р-0035-01-ППР</b>				
				Ленинградская область, Всеволожский район, деревня Кудрово, п/о Янино-1, ЗАОТ «Выборское», участок 7-4.				
Изм.	Лист	№ докум.	Подпись	Дата	Комплекс жилых домов со встроенно-пристроенными помещениями. Здание 2, корпус 3.	Стадия	Лист	Листов
						Р	3	9
Гл. конст.	Жарков				Принципиальная схема устройства защитно-улавливающих сеток типа "Т": На отметках +23.170, +26.170	ООО "Меркуд Групп"		
Рук. проек.	Анисимов							
Проверил	Астахова							
Разраб.	Ларин							

Согласовано:  
 Подпись и дата  
 М.П. № табл.

**ПРИНЦИПАЛЬНАЯ СХЕМА УСТРОЙСТВА  
ЗАЩИТНО-УЛАВЛИВАЮЩИХ СЕТОК ТИПА "Т"**  
на отметках +32.170, +35.170  
М 1:100

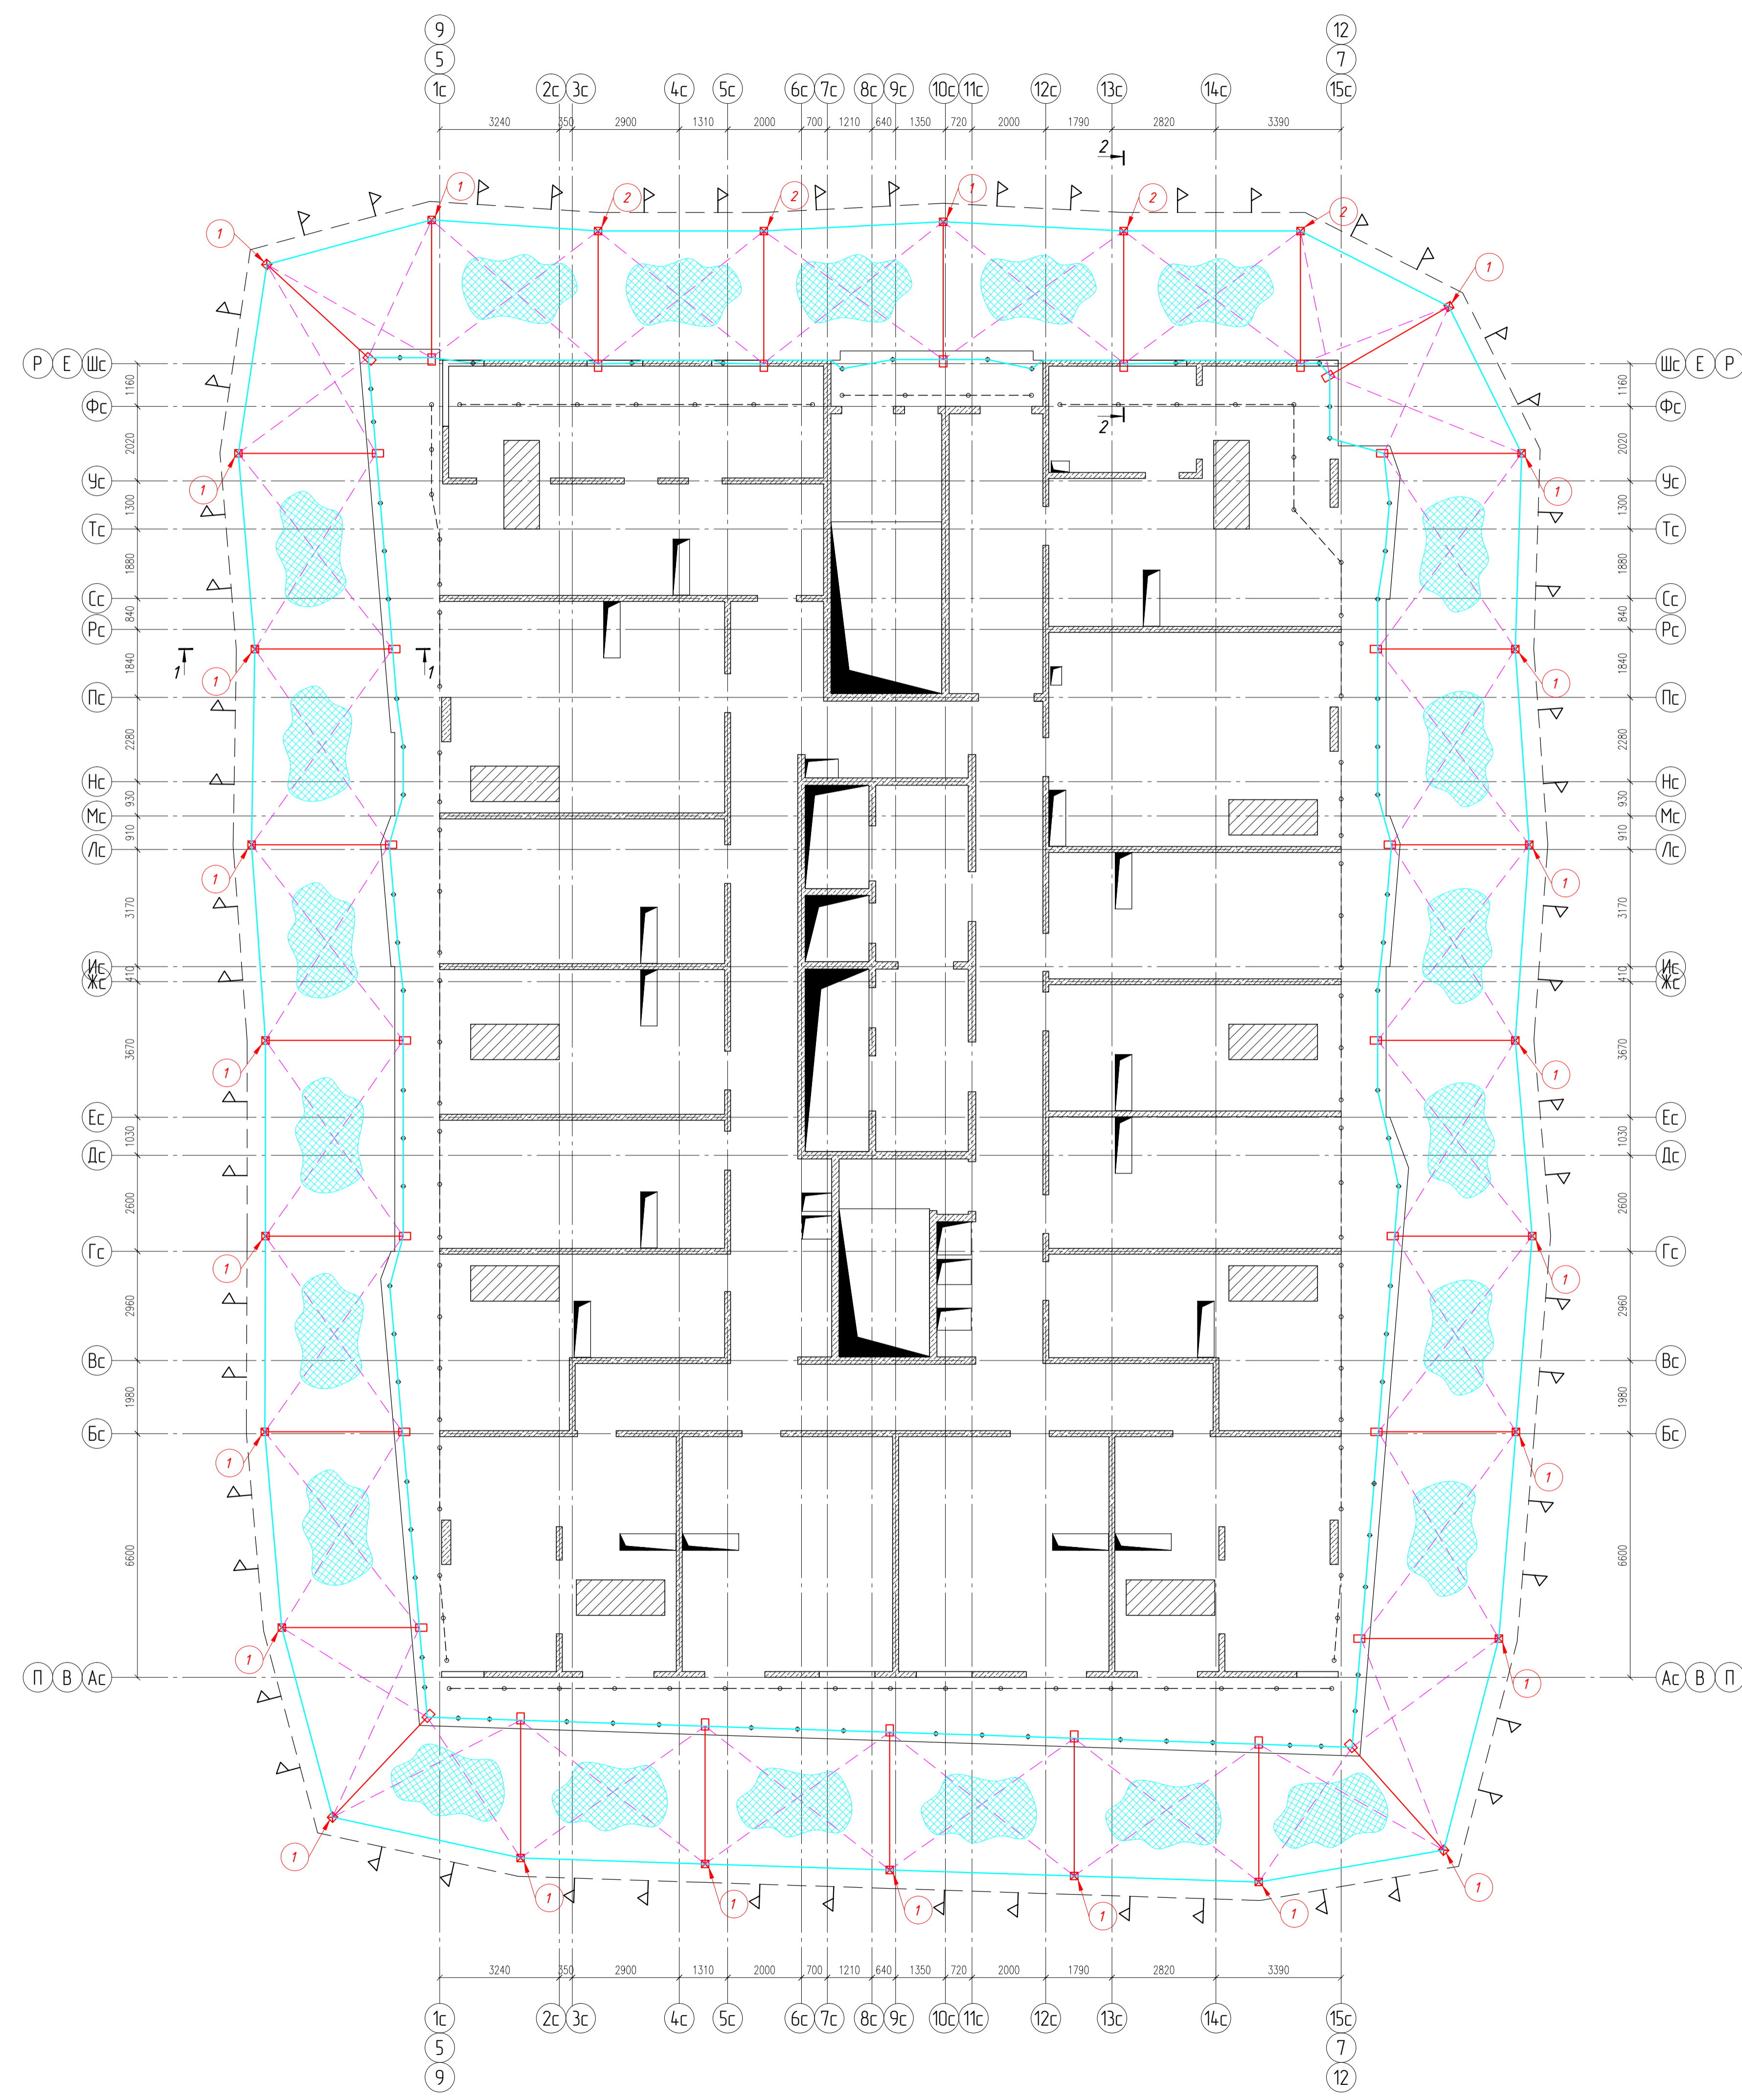

- Кронштейн ЗУС, устанавливаемый на открытое перекрытие
- Кронштейн ЗУС, устанавливаемый в оконный проем
- Граница опасной зоны от здания
- Анкер-крюк
- Фал-растяжка
- Место складирования элементов ЗУС
- Страховочный канат
- Сетка защитная безузловая


**Примечание**

1. Данный лист смотреть совместно с листами 1-3, 5-9.

				<b>0614-Р-0035-01-ППР</b>				
				Ленинградская область, Всеволожский район, деревня Кудрово, п/о Янино-1, САОЗТ «Выборское», участок 7-4.				
Изм.	Лист	№ докум.	Подпись	Дата	Стадия	Лист	Листов	
			Жарков		Комплекс жилых домов со встроенно-приставными помещениями. Здание 2, корпус 3.	Р	4	9
			Анисимов					
			Сиволоп					
Проверил	Разраб.	Астахова		Ларин	Принципиальная схема устройства защитно-улавливающих сеток типа "Т": На отметках +32.170, +35.170		ООО "Меркуд Групп"	
				Формат А1				

Согласовано: \_\_\_\_\_  
Лист № табл. \_\_\_\_\_  
Подпись и дата \_\_\_\_\_  
Взам. инв. № \_\_\_\_\_  
Инв. № подл. \_\_\_\_\_

**ПРИНЦИПАЛЬНАЯ СХЕМА УСТРОЙСТВА  
ЗАЩИТНО-УЛАВЛИВАЮЩИХ СЕТОК ТИПА "Т"  
на отметках +41.170, +44.170  
М 1:100**

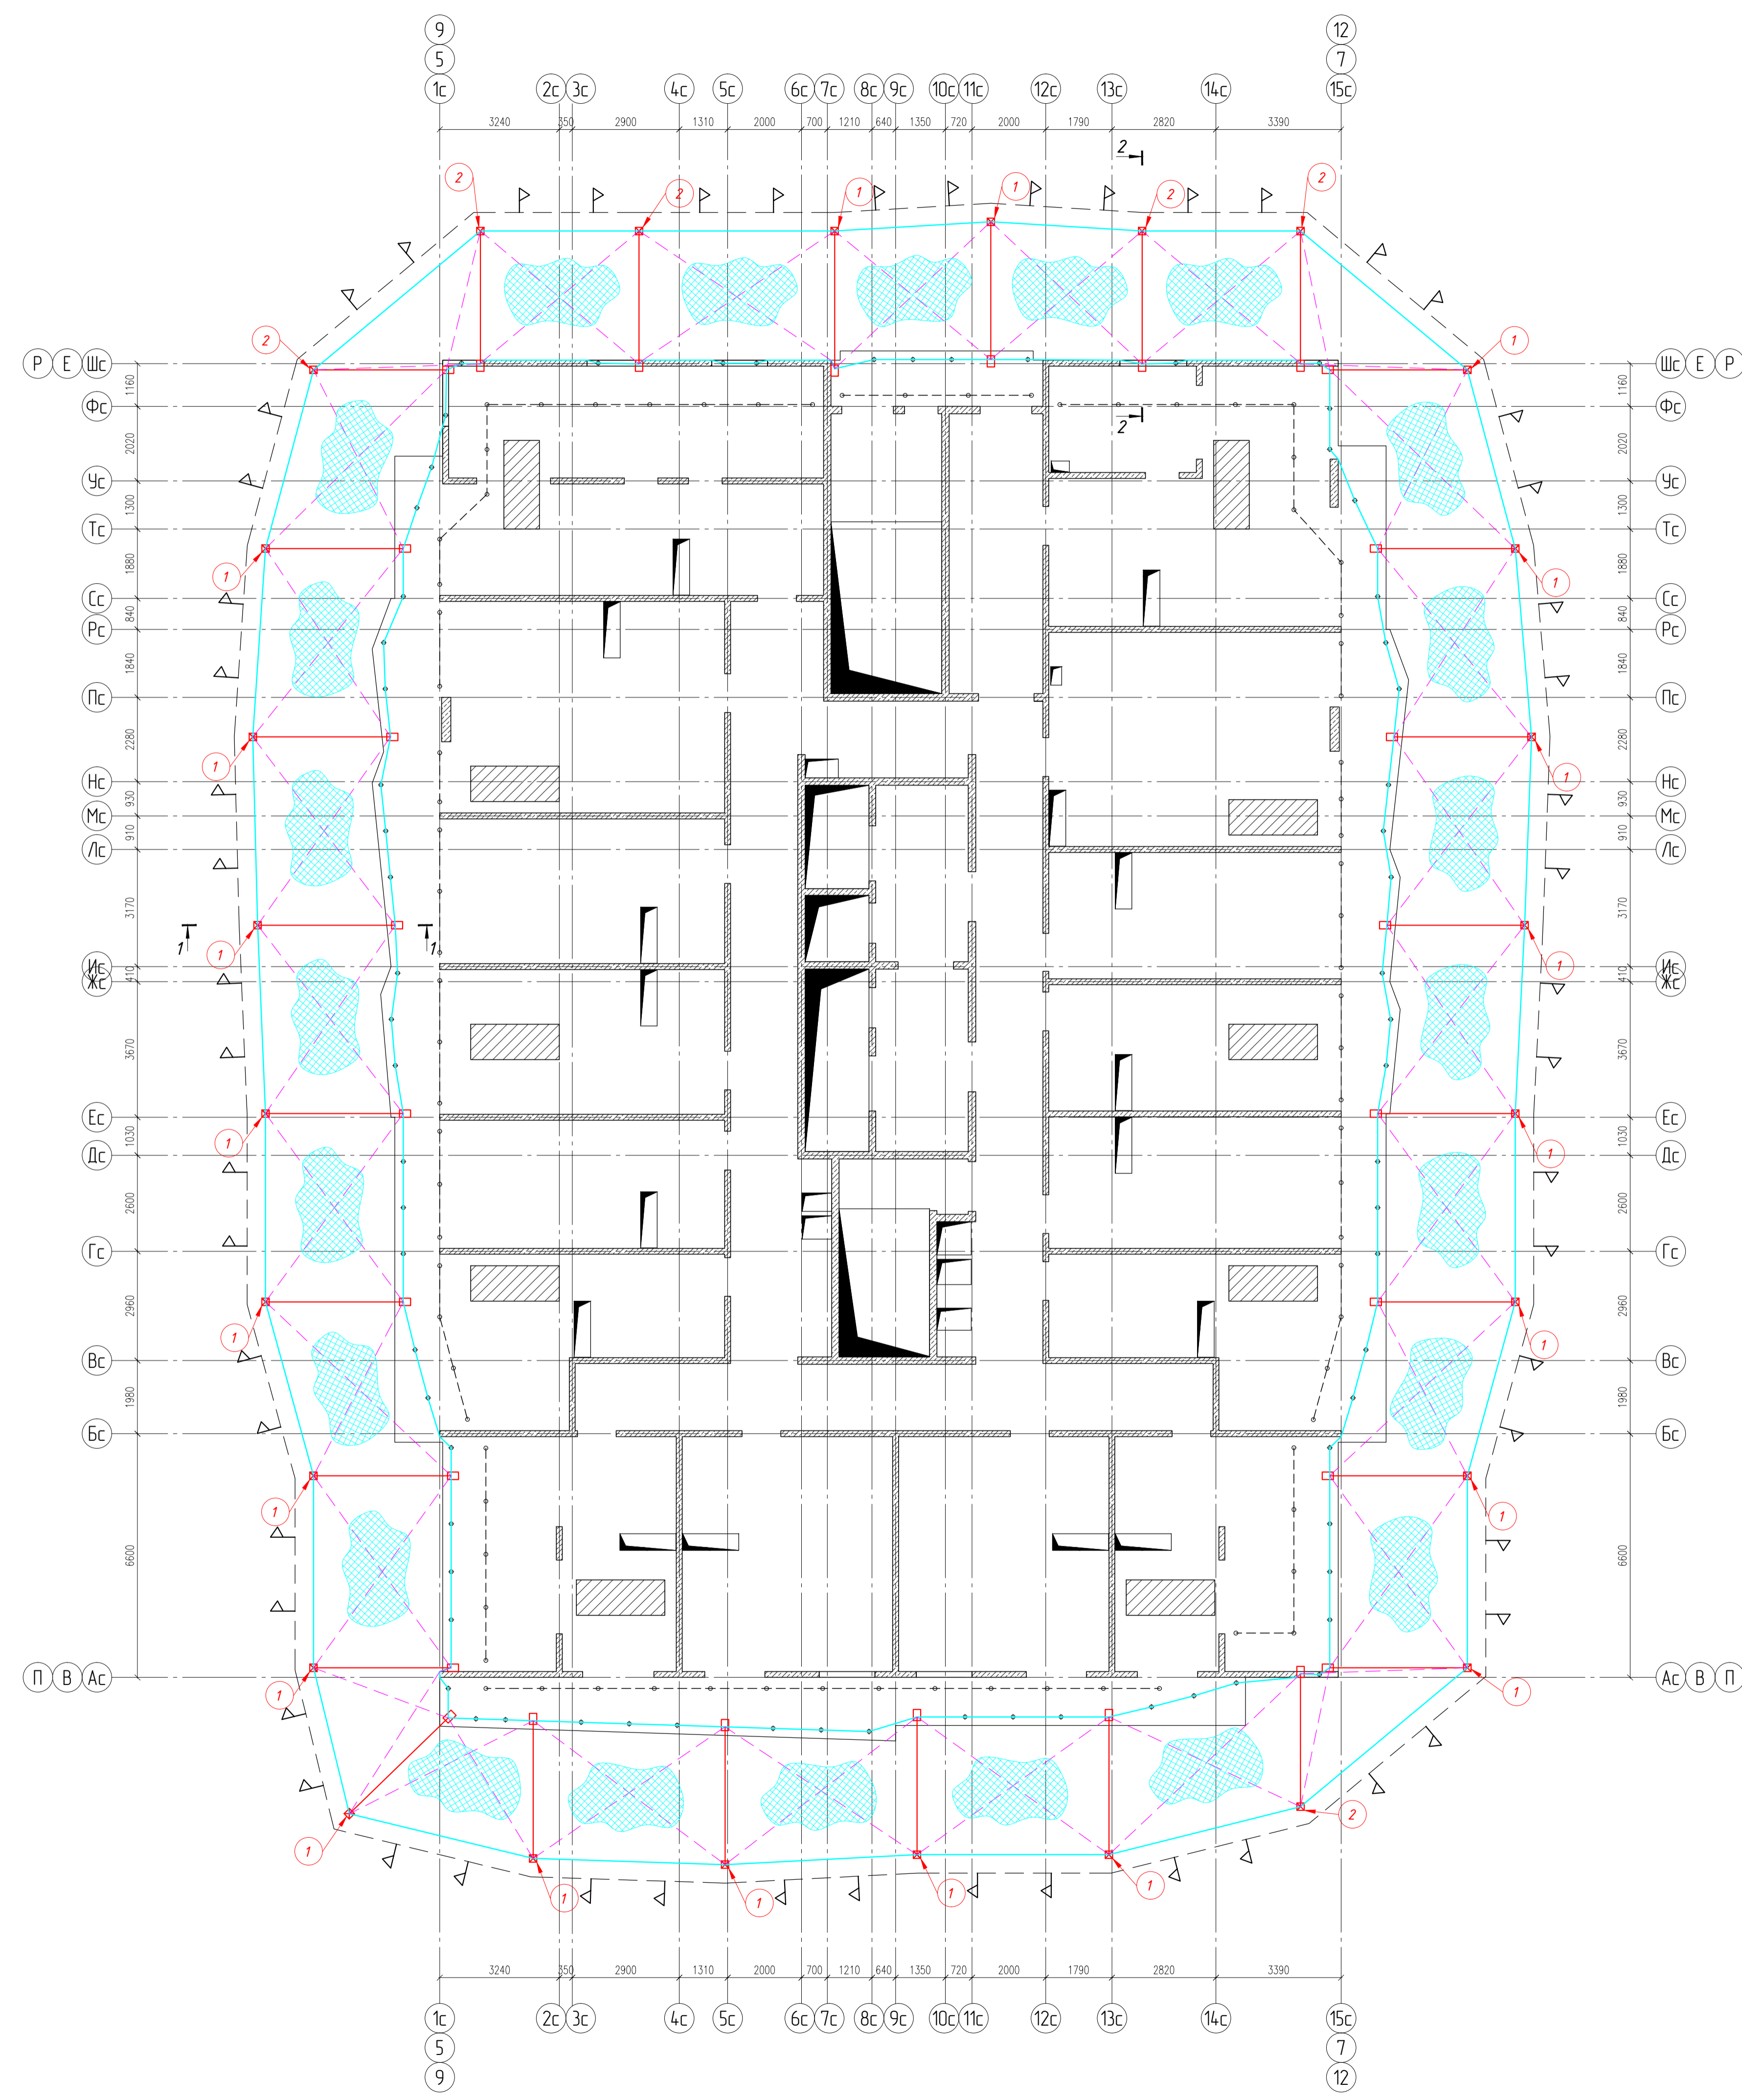

- Кронштейн ЗУС, устанавливаемый на открытое перекрытие
- Кронштейн ЗУС, устанавливаемый в оконный проем
- Граница опасной зоны от здания
- Анкер-крюк
- Фал-растяжка
- Место складирования элементов ЗУС
- Страховочный канат
- Сетка защитная безузловая

**Примечание**

1. Данный лист смотреть совместно с листами 1-4, 6-9.

				<b>0614-Р-0035-01-ППР</b>				
				Ленинградская область, Всеволожский район, деревня Кудрово, п/о Янино-1, САОЗТ «Выборское», участок 7-4.				
Изм.	Лист	№ докум.	Подпись	Дата	Стадия	Лист	Листов	
	ГИП	Жарков			Комплекс жилых домов со встроенно-пристроенными помещениями. Здание 2, корпус 3.	Р	5	9
	Гл. конст.	Анисимов						
	Рук. проек.	Сиволоп						
Проверил	Астахова				Принципиальная схема устройства защитно-улавливающих сеток типа "Т": На отметках +41.170, +44.170	ООО "Меркуд Групп"		
Разраб.	Ларин							